

MOSTOVÁ


ÚZEMNÝ PLÁN OBCE



SCHÉMA ZÁVÄZNÝCH ČASŤÍ II.

OBSTARÁVATEĽ: OBEC MOSTOVÁ (2004)
 SPRACOVATEĽ: ING.ARCH. M.DUDÁŠOVÁ (AA SKA)
 ING.ARCH. J.COPLÁK

MIERKA: 1/2880, ČÍSLO VÝKRESU: 8

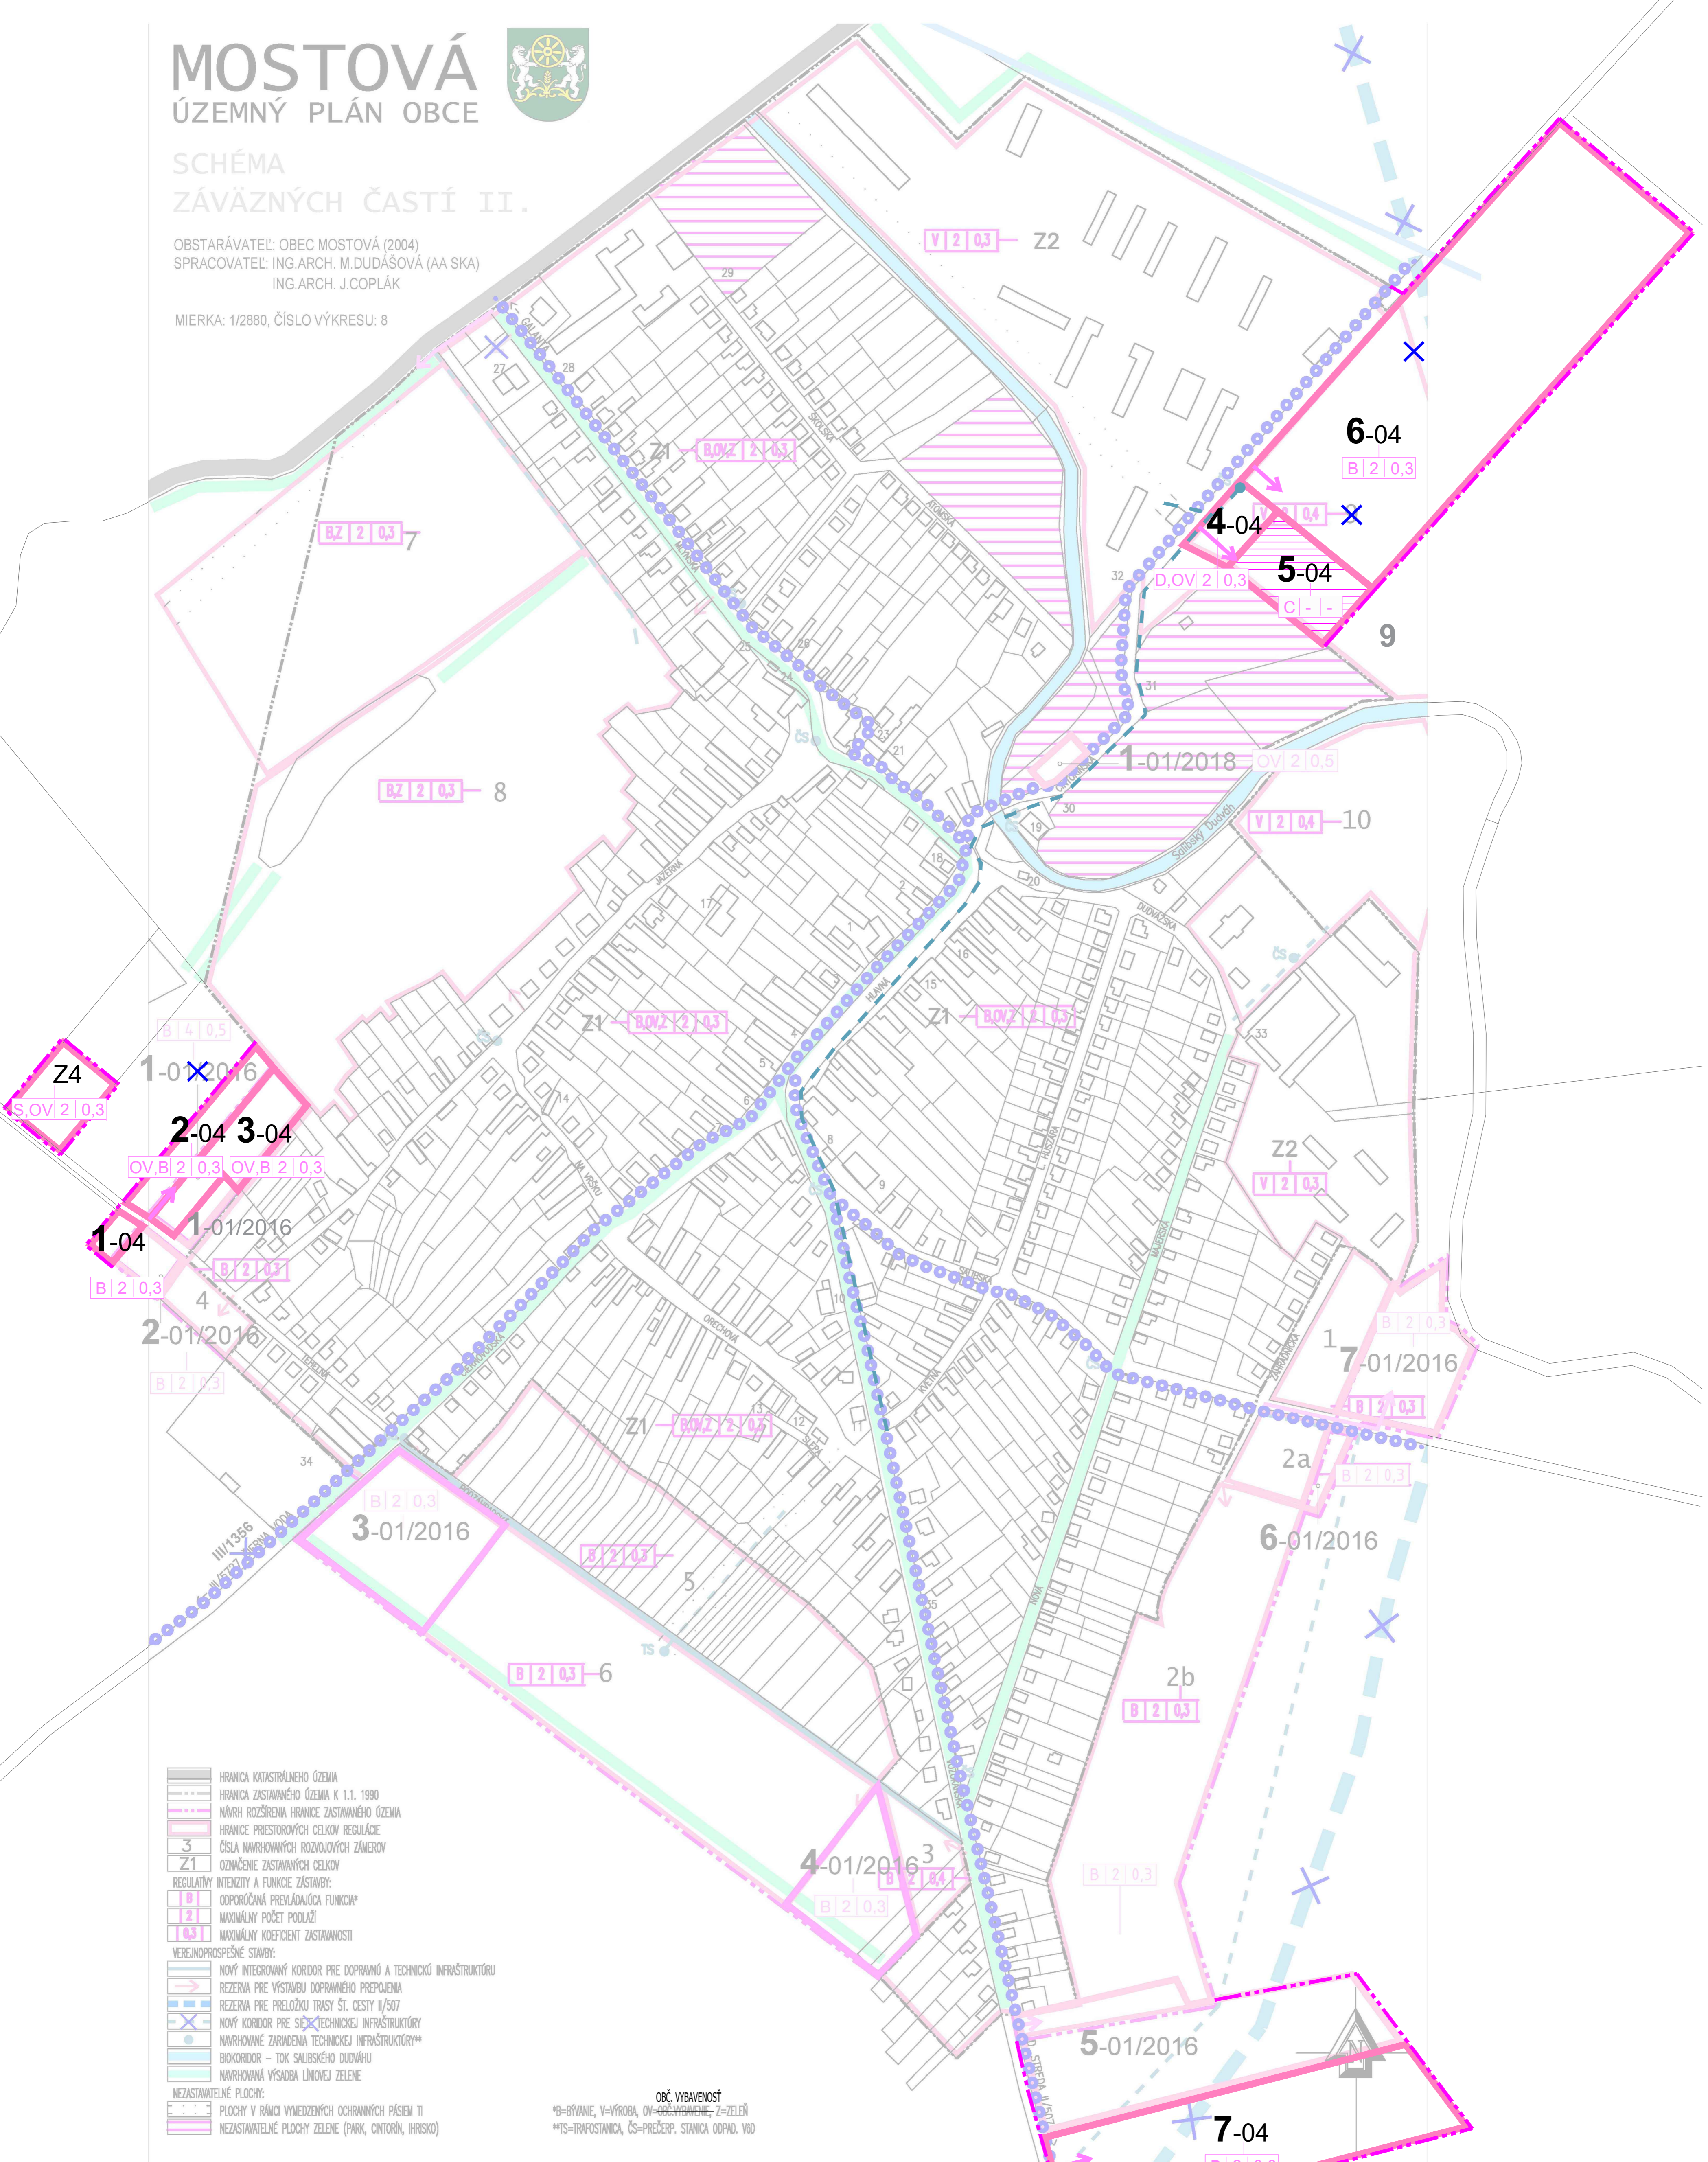

- HRANICA KATASTRÁLNEHO ÚZEMIA
- HRANICA ZASTAVANÉHO ÚZEMIA K 1.1. 1990
- NÁVRH ROZŠÍRENIA HRANICE ZASTAVANÉHO ÚZEMIA
- HRANICE PRIESTOROVÝCH CELKOV REGULÁCIE
- 3 ČÍSLA NAVRHOVANÝCH ROZVOJOVÝCH ZÁMEROV
- Z1 OZNAČENIE ZASTAVANÝCH CELKOV
- REGULATÍVY INTENZITY A FUNKCIE ZÁSTAVBY:
- B1 ODOPORČANÁ PREVLAĐAJÚCA FUNKCIA*
- B2 MAXIMÁLNY POČET PODLAŽÍ
- B3 MAXIMÁLNY KOEFICIENT ZASTAVANOSTI
- VEREJNOPROSPEŠNÉ STAVBY:
- NOVÝ INTEGROVANÝ KORIDOR PRE DOPRAVNÚ A TECHNICKÚ INFRAŠTRUKTÚRU
- REZERVA PRE VÝSTAVBU DOPRAVNÉHO PREPOJENIA
- REZERVA PRE PRELOŽKU TRASY ŠT. CESTY II/507
- NOVÝ KORIDOR PRE SIEŤ TECHNICKÉJ INFRAŠTRUKTÚRY
- NAVROVANÉ ZARIADENIA TECHNICKÉJ INFRAŠTRUKTÚRY**
- BIOKORIDOR – TOK SALISKEJHO DUDÁHU
- NAVROVANÁ VÝSADBA LÍNOVEJ ZELENE
- NEZASTAVATEĽNÉ PLOCHY:
- PLOCHY V RÁMCI VYMEZENÝCH OCHRANNÝCH PÁSIEŤ TI
- NEZASTAVATEĽNÉ PLOCHY ZELENE (PARK, CINTORÍN, IHRISKO)

OBČ. VYBAVENOSŤ
 *B-BÝVANIE, V-VÝROBA, OV=OBČ. VYBAVENOSŤ, D=DOPR. VYBAVENOSŤ, S=SKLADY, C=CINTORÍN
 **TS=TRAFOSTANICA, ČS=PREČERP. STANICA ODPAD. VOD

LEGENDA ZMIEN A DOPLNKOV Č. 04

STAV	NÁVRH	VÝHĽAD
		NÁVRH ROZŠÍRENIA HRANICE ZASTAVANÉHO ÚZEMIA
		HRANICE PRIESTOROVÝCH CELKOV REGULÁCIE
		ČÍSLA NAVRHOVANÝCH ROZVOJOVÝCH ZÁMEROV
		PLOCHY SKLADOV A OBČIANSKEJ VYBAVENOSTI
		JAVY NA ZRUŠENIE

REGULATÍVY INTENZITY A FUNKCIE ZÁSTAVBY:		
	B1	PREVLÁDAJÚCA FUNKCIA (B-BÝVANIE, OV=OBČ. VYBAVENOSŤ, D=DOPR. VYBAVENOSŤ, S=SKLADY, C=CINTORÍN)
	B2	MAXIMÁLNY POČET PODLAŽÍ
	B3	MAXIMÁLNY KOEFICIENT ZASTAVANOSTI

VEREJNOPROSPEŠNÉ STAVBY:	
	REZERVA PRE VÝSTAVBU DOPRAVNÉHO PREPOJENIA
	NAVROVANÉ ZARIADENIA TECHNICKÉJ INFRAŠTRUKTÚRY (TRAFOSTANICA)
	NOVÝ KORIDOR TECHNICKÉJ INFRAŠTRUKTÚRY
	PLOCHY VYHRADENÉ ZELENE (CINTORÍN / POHREBISKO)

NEZASTAVATEĽNÉ PLOCHY:	
	NEZASTAVATEĽNÉ PLOCHY ZELENE (PARK, CINTORÍN, IHRISKO)

MOSTOVÁ

ÚZEMNÝ PLÁN OBCE

ZMENY A DOPLNKY Č. 04



SCHÉMA ZÁVÄZNÝCH ČASŤÍ II.

OBSTARÁVATEĽ: OBEC MOSTOVÁ
 SPRACOVATEĽ: ÚPn s.r.o.
 MIERKA: 1/2880, ČÍSLO VÝKRESU: 8

