

MOSTOVÁ


ÚZEMNÝ PLÁN OBCE



KOMPLEXNÝ URBANISTICKÝ NÁVRH

OBSTARÁVATEL: OBEC MOSTOVÁ (2004)
SPRACOVATEL: ING.ARCH. M.DUDÁŠOVÁ (AA SKA)
ING.ARCH. J.COPLÁK

MIERKA: 1/2880, ČÍSLO VÝKRESU: 2

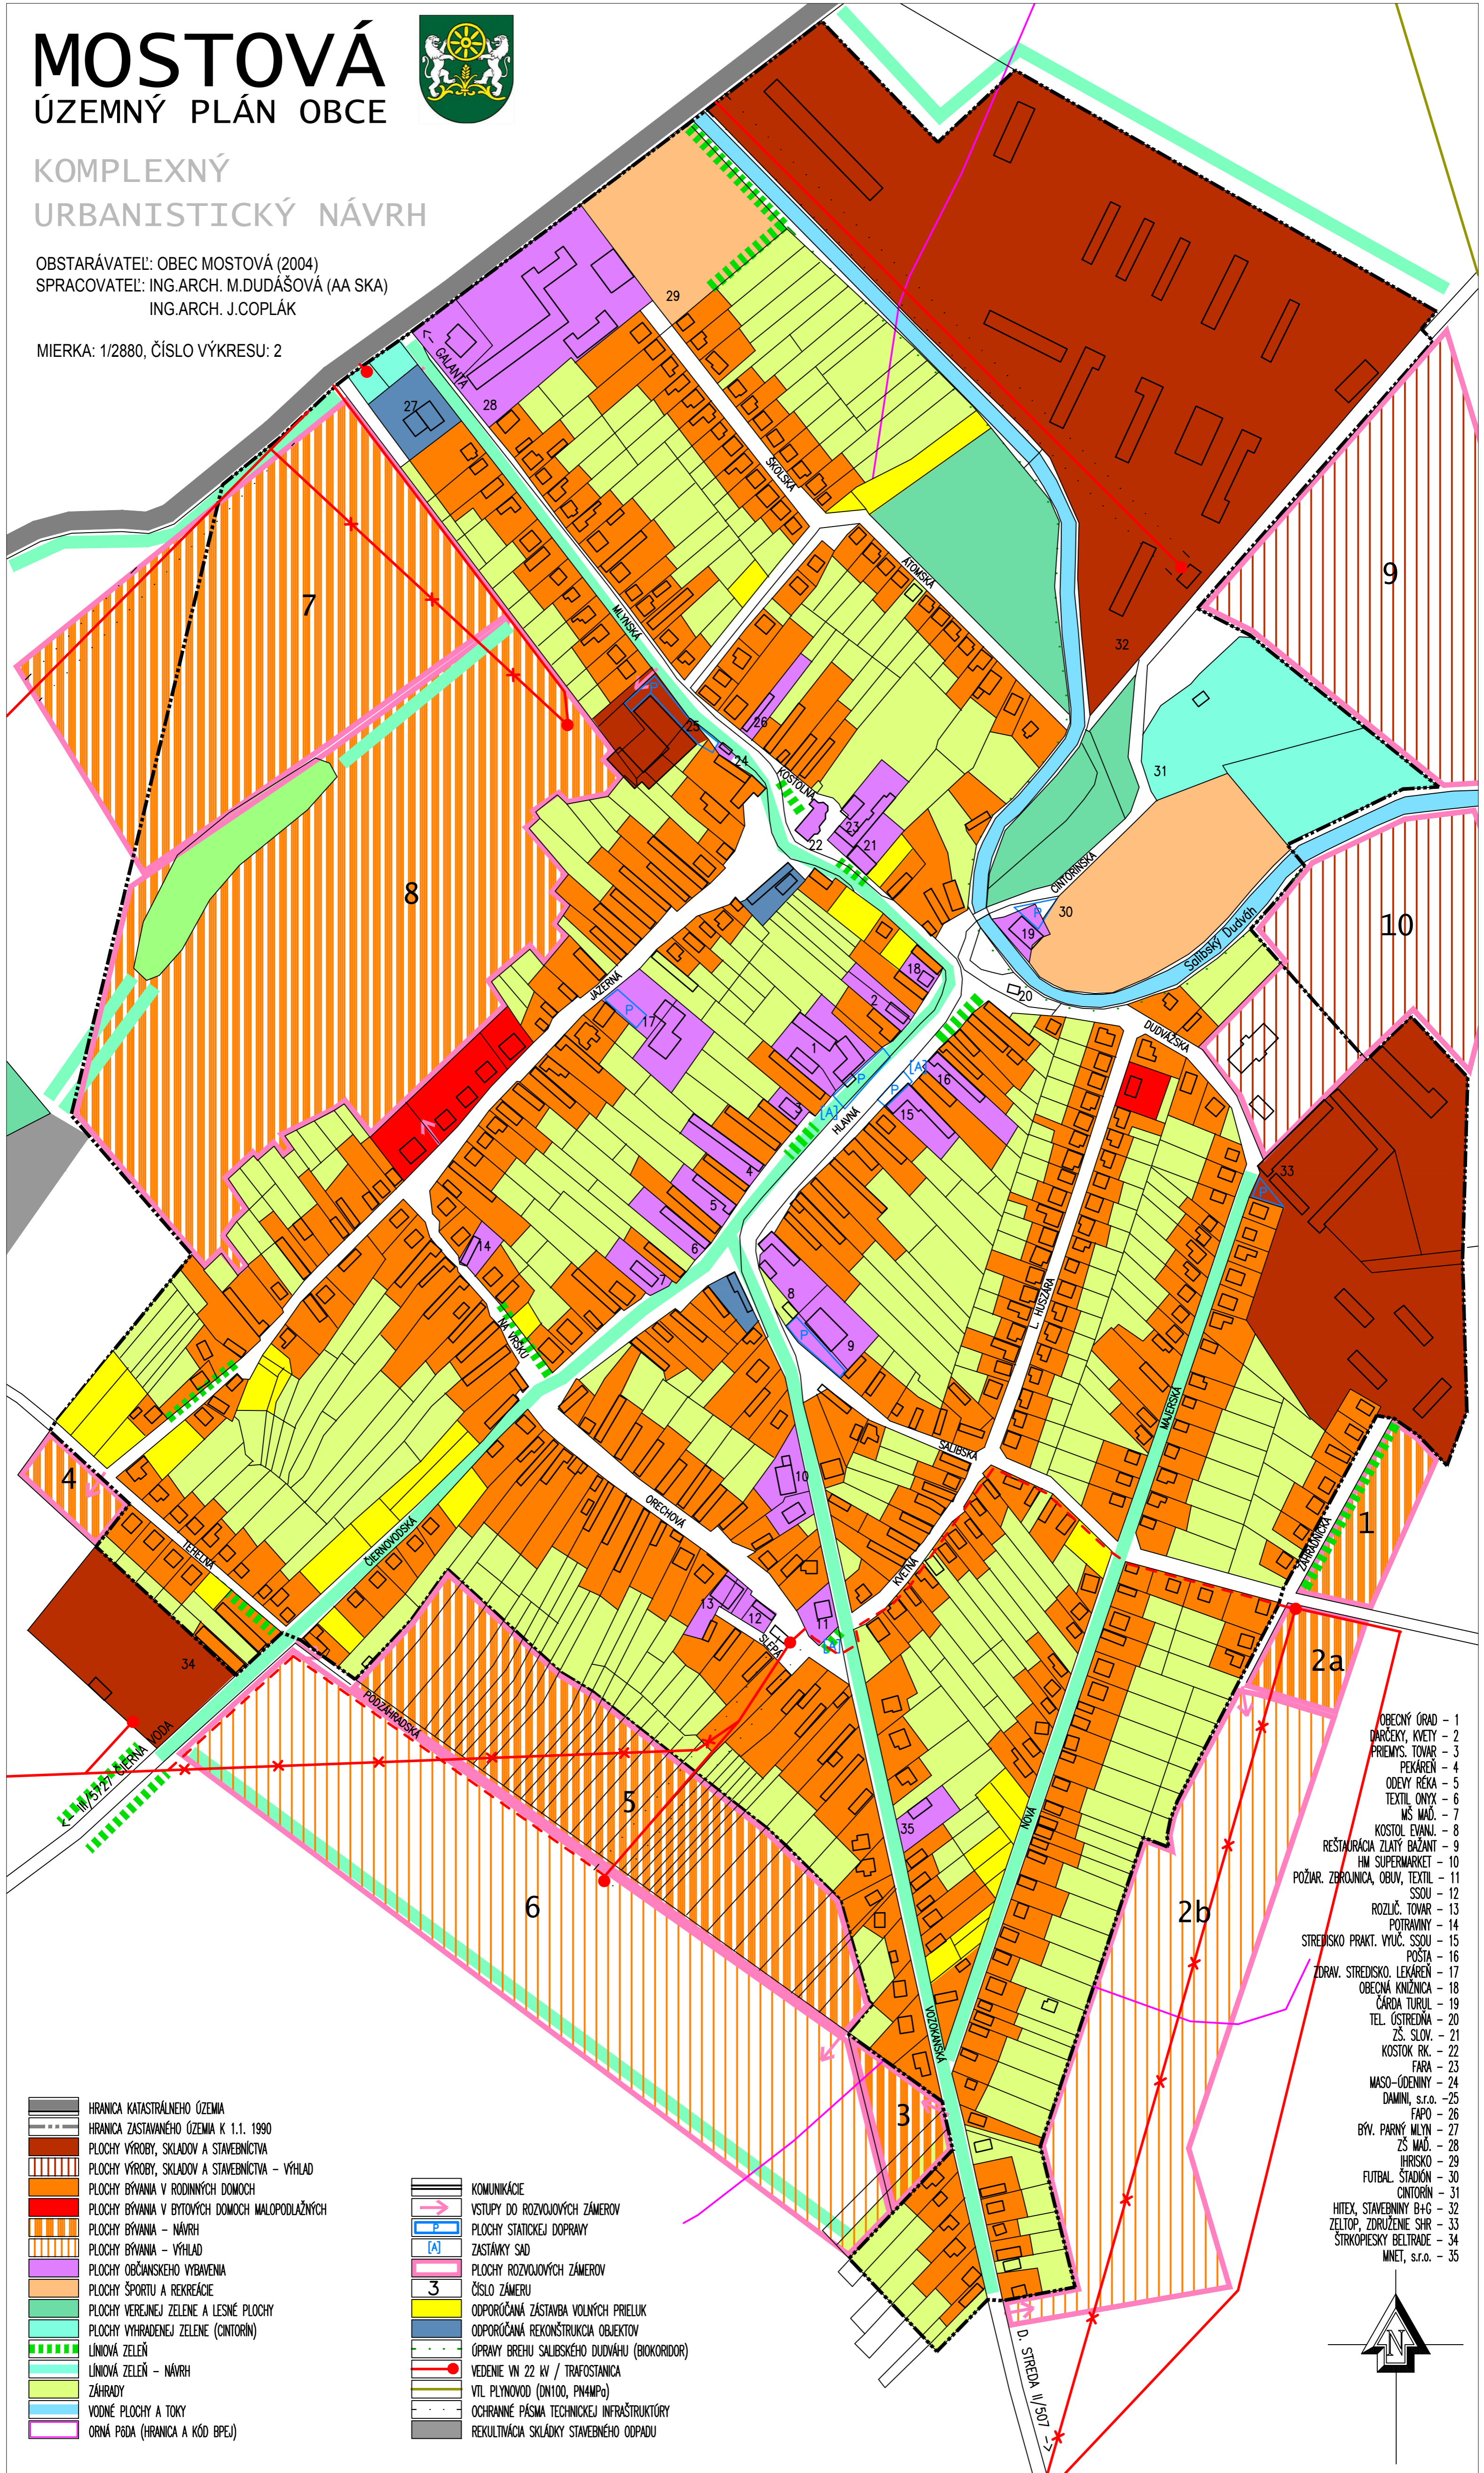

- HRANICA KATASTRÁLNEHO ÚZEMIA
- HRANICA ZASTAVANÉHO ÚZEMIA K 1.1. 1990
- PLOCHY VÝROBY, SKLADOV A STAVEBNÍCTVA
- PLOCHY VÝROBY, SKLADOV A STAVEBNÍCTVA - VÝHLAD
- PLOCHY BÝVANIA V RODINNÝCH DOMOCH
- PLOCHY BÝVANIA V BYTOVÝCH DOMOCH MALOPODLAŽNÝCH
- PLOCHY BÝVANIA - NÁVRH
- PLOCHY BÝVANIA - VÝHLAD
- PLOCHY OBČIANSKEHO VYBAVENIA
- PLOCHY ŠPORTU A REKREÁCIE
- PLOCHY VEREJNEJ ZELENÉ A LESNÉ PLOCHY
- PLOCHY VYHRADENEJ ZELENÉ (CINTORÍN)
- LÍNIOVÁ ZELEŇ
- LÍNIOVÁ ZELEŇ - NÁVRH
- ZÁHRADY
- VODNÉ PLOCHY A TOKY
- ORNÁ PŔDA (HRANICA A KÓD BPEJ)

- KOMUNIKÁCIE
- VSTUPY DO ROZVOJOVÝCH ZÁMEROV
- PLOCHY STATICKEJ DOPRAVY
- ZASTÁVKY SAD
- PLOCHY ROZVOJOVÝCH ZÁMEROV
- ČÍSLO ZÁMERU
- ODPORUČANÁ ZÁSTAVBA VOLNÝCH PRIELUK
- ODPORUČANÁ REKONŠTRUKCIA OBJEKTOV
- ÚPRAVY BREHU SALIBSKÉHO DUDVÁHU (BIOKORIDOR)
- VEDENIE VN 22 kV / TRAFOSTANICA
- VTL PLYNOVOD (DN100, PN4MPa)
- OCHRANNÉ PÁSMA TECHNICKEJ INFRAŠTRUKTÚRY
- REKULTIVÁCIA SKLÁDKY STAVEBNÉHO ODPADU

- OBECNÝ ÚRAD - 1
- DARČEKY, KVETY - 2
- PRÍEMYS. TOVAR - 3
- PEKÁREŇ - 4
- ODEVY RĚKA - 5
- TEXTIL ONYX - 6
- MŠ MAĎ. - 7
- KOSTOL EVANJ. - 8
- RESTAURÁCIA ZLATÝ BAŽANT - 9
- HM SUPERMARKET - 10
- POŽIAR. ZBRANICA, OBUV, TEXTIL - 11
- SSOU - 12
- ROZLIČ. TOVAR - 13
- POTRAVINY - 14
- STREDISKO PRAKT. VYUČ. SSOU - 15
- POŠTA - 16
- ZDRAV. STREDISKO. LEKÁREŇ - 17
- OBECNÁ KNIŽNICA - 18
- ČARDA TURUL - 19
- TEL. ÚSTREDNÁ - 20
- ZŠ. SLOV. - 21
- KOSTOK RK. - 22
- FARA - 23
- MASO-ÚDENINY - 24
- DAMINI, s.r.o. - 25
- FAPD - 26
- BÝV. PARNÝ MLÝN - 27
- ZŠ MAĎ. - 28
- IHRISKO - 29
- FUTBAL. ŠTADIÓN - 30
- CINTORÍN - 31
- HITEX, STAVEBNINY B+G - 32
- ZELTOP, ZDRUŽENIE SHR - 33
- ŠTRKOPESKY BELTRADE - 34
- MNET, s.r.o. - 35

