


MOSTOVÁ

ÚZEMNÝ PLÁN OBCE



VEREJNÉ DOPRAVNÉ VYBAVENIE

OBSTARÁVATEL: OBEC MOSTOVÁ (2004)
SPRACOVATEL: ING.ARCH. M.DUDÁŠOVÁ (AA SKA)
ING.ARCH. J.COPLÁK
VYPRACOVAL: ING. P.RAKŠÁNYI, PHD.
MIERKA: 1/2880, ČÍSLO VÝKRESU: 3

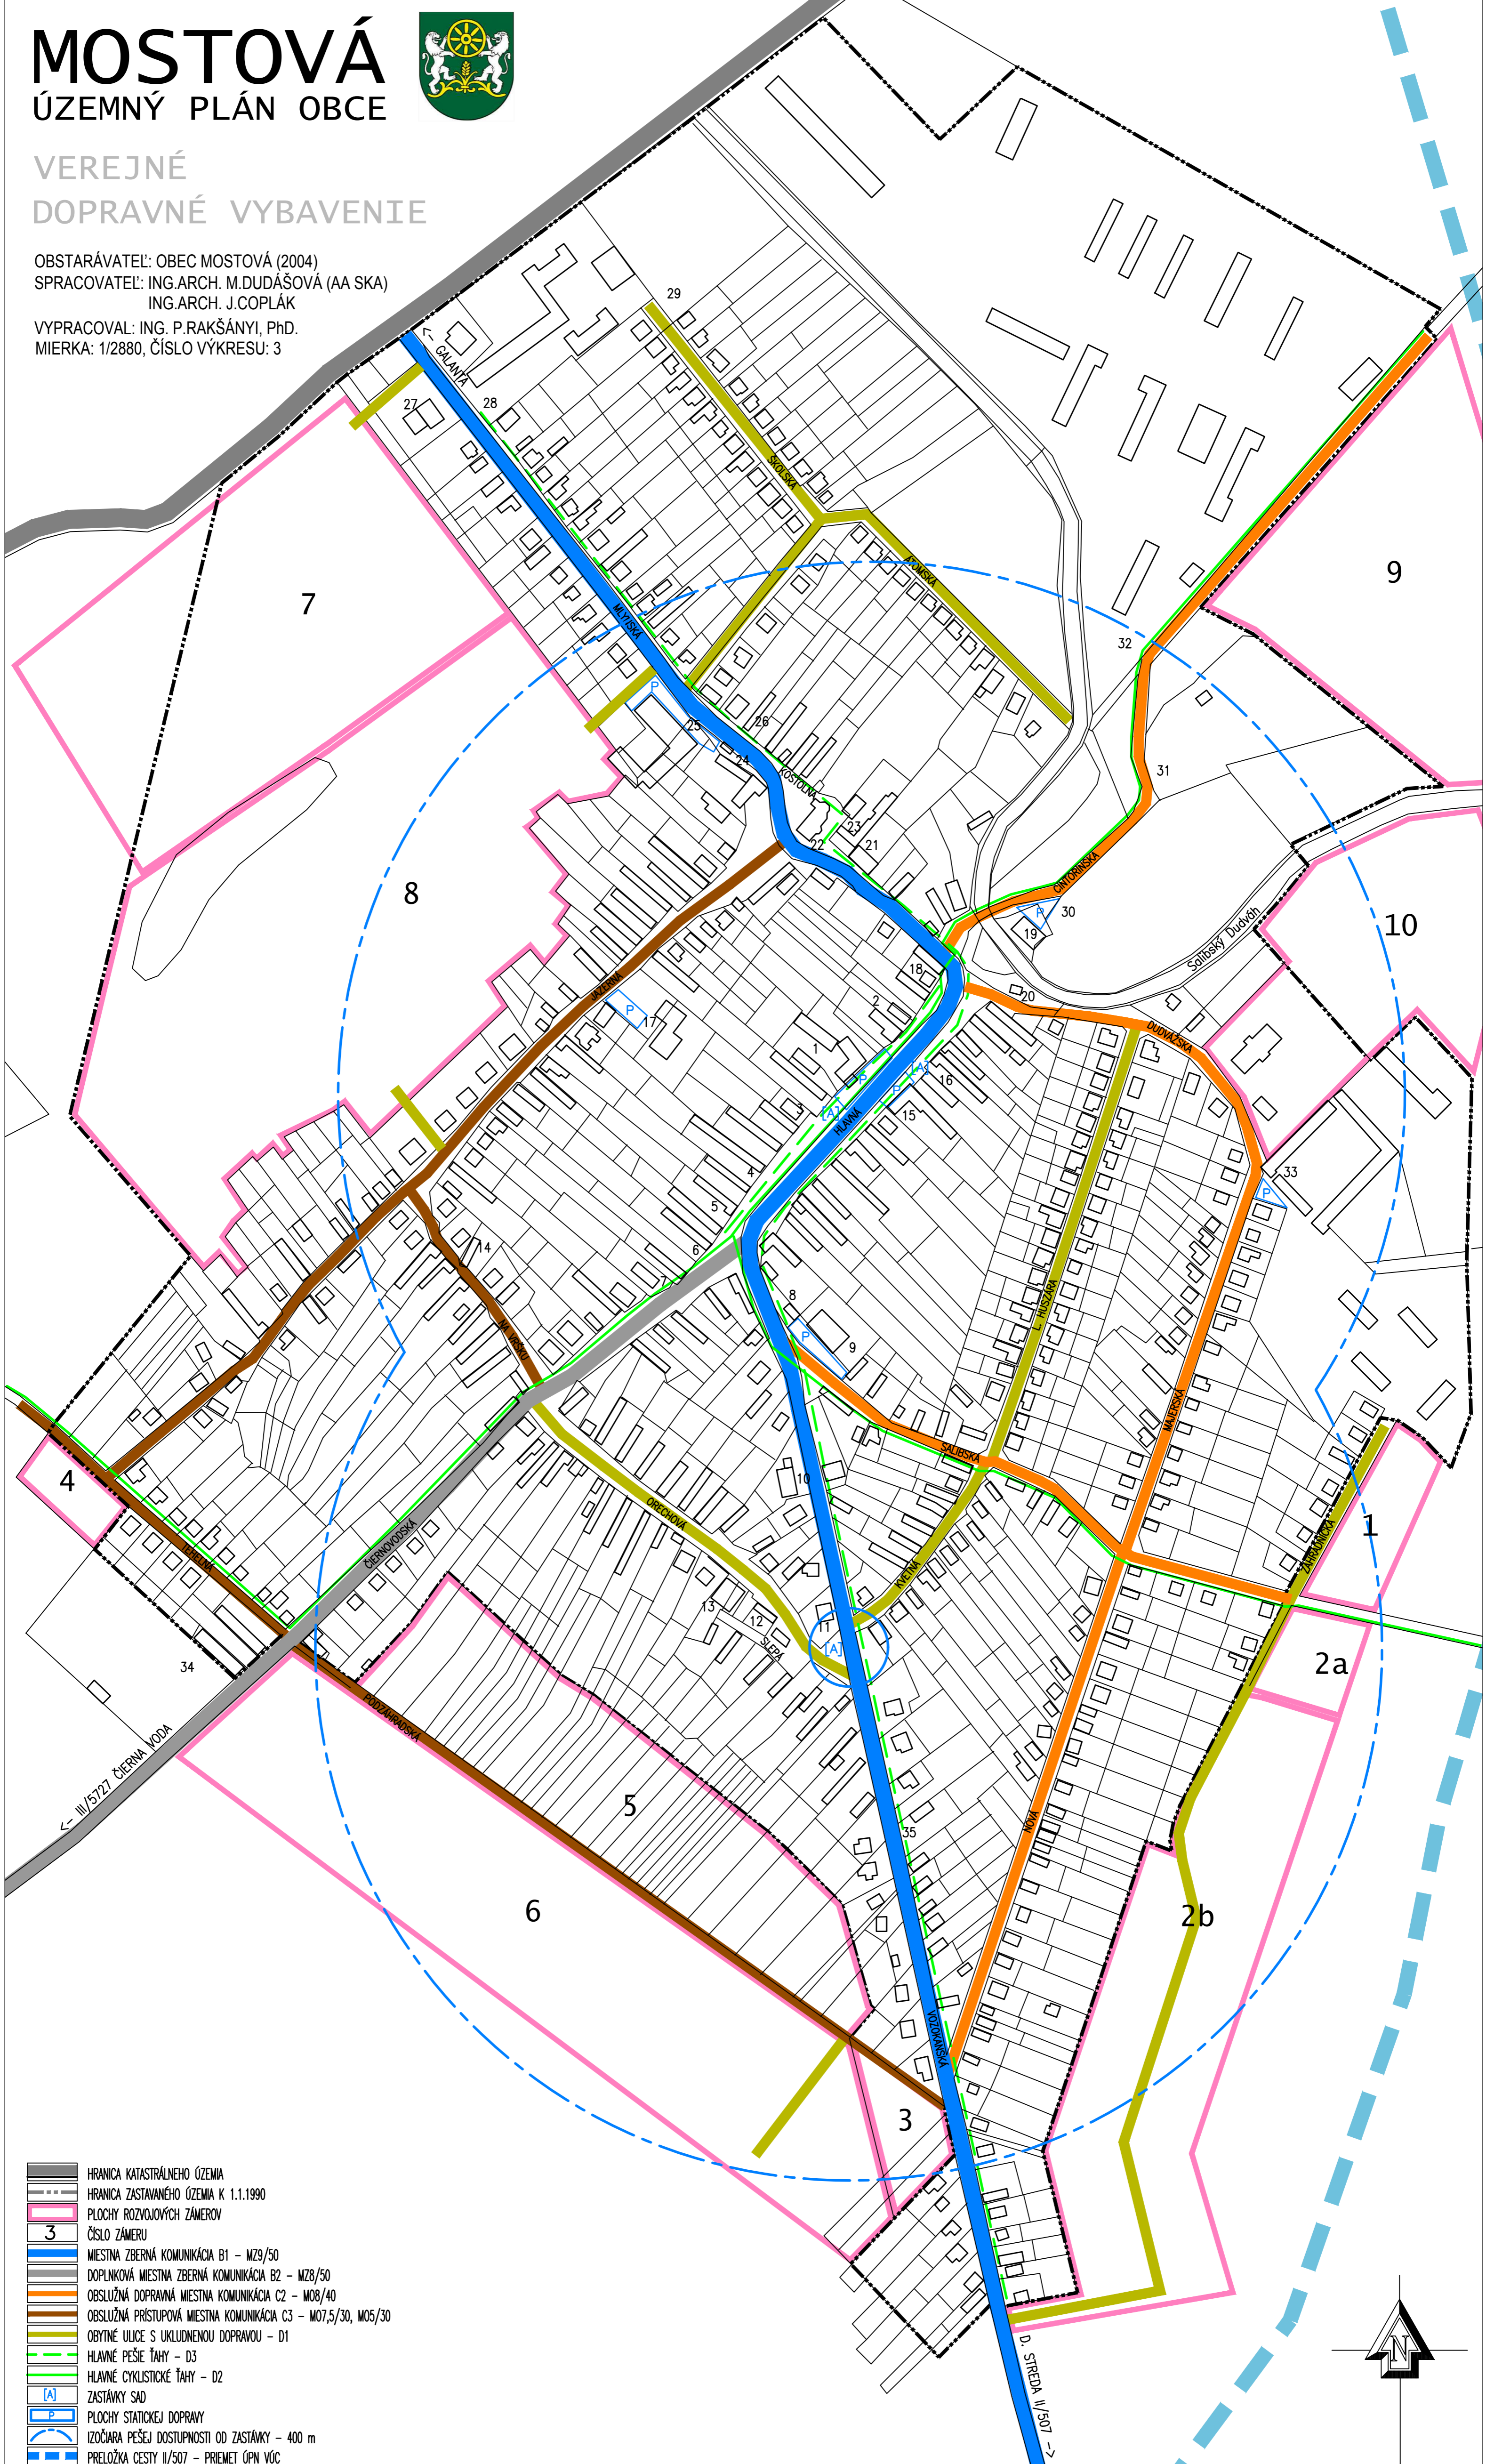

- HRANICA KATASTRÁLNEHO OÚZEMIA
- HRANICA ZASTAVANÉHO OÚZEMIA K 1.1.1990
- PLOCHY ROZVOJOVÝCH ZÁMEROV
- ČÍSLO ZÁMERU
- MIESTNA ZBERNÁ KOMUNIKÁCIA B1 - MZ9/50
- DOPLNKOVÁ MIESTNA ZBERNÁ KOMUNIKÁCIA B2 - MZ8/50
- OBSLUŽNÁ DOPRAVNÁ MIESTNA KOMUNIKÁCIA C2 - M08/40
- OBSLUŽNÁ PRISTUPOVÁ MIESTNA KOMUNIKÁCIA C3 - M07,5/30, M05/30
- OBYTNÉ ULICE S UKLONENOU DOPRAVOU - D1
- HLAVNÉ PEŠIE ŤAHY - D3
- HLAVNÉ CYKLISTICKÉ ŤAHY - D2
- ZASTÁVKY SAD
- PLOCHY STATICKEJ DOPRAVY
- IZOČIARA PEŠEJ DOSTUPNOSTI OD ZASTÁVKY - 400 m
- PRELOŽKA CESTY II/507 - PRIEMET ÚPN VÚC

