


MOSTOVÁ

ÚZEMNÝ PLÁN OBCE



VEREJNÉ TECHNICKÉ VYBAVENIE

OBSTARÁVATEL: OBEC MOSTOVÁ (2004)
SPRACOVATEL: ING.ARCH. M.DUDÁŠOVÁ (AA SKA)
ING.ARCH. J.COPLÁK
VYPRACOVAL: ING. L.SAJKO (VODNÉ HOSP.)
ING. L.ŠTEFKO (ELEKTRO), A.VALLA (PLYN)
MIERKA: 1/2880, ČÍSLO VYKRESU: 4

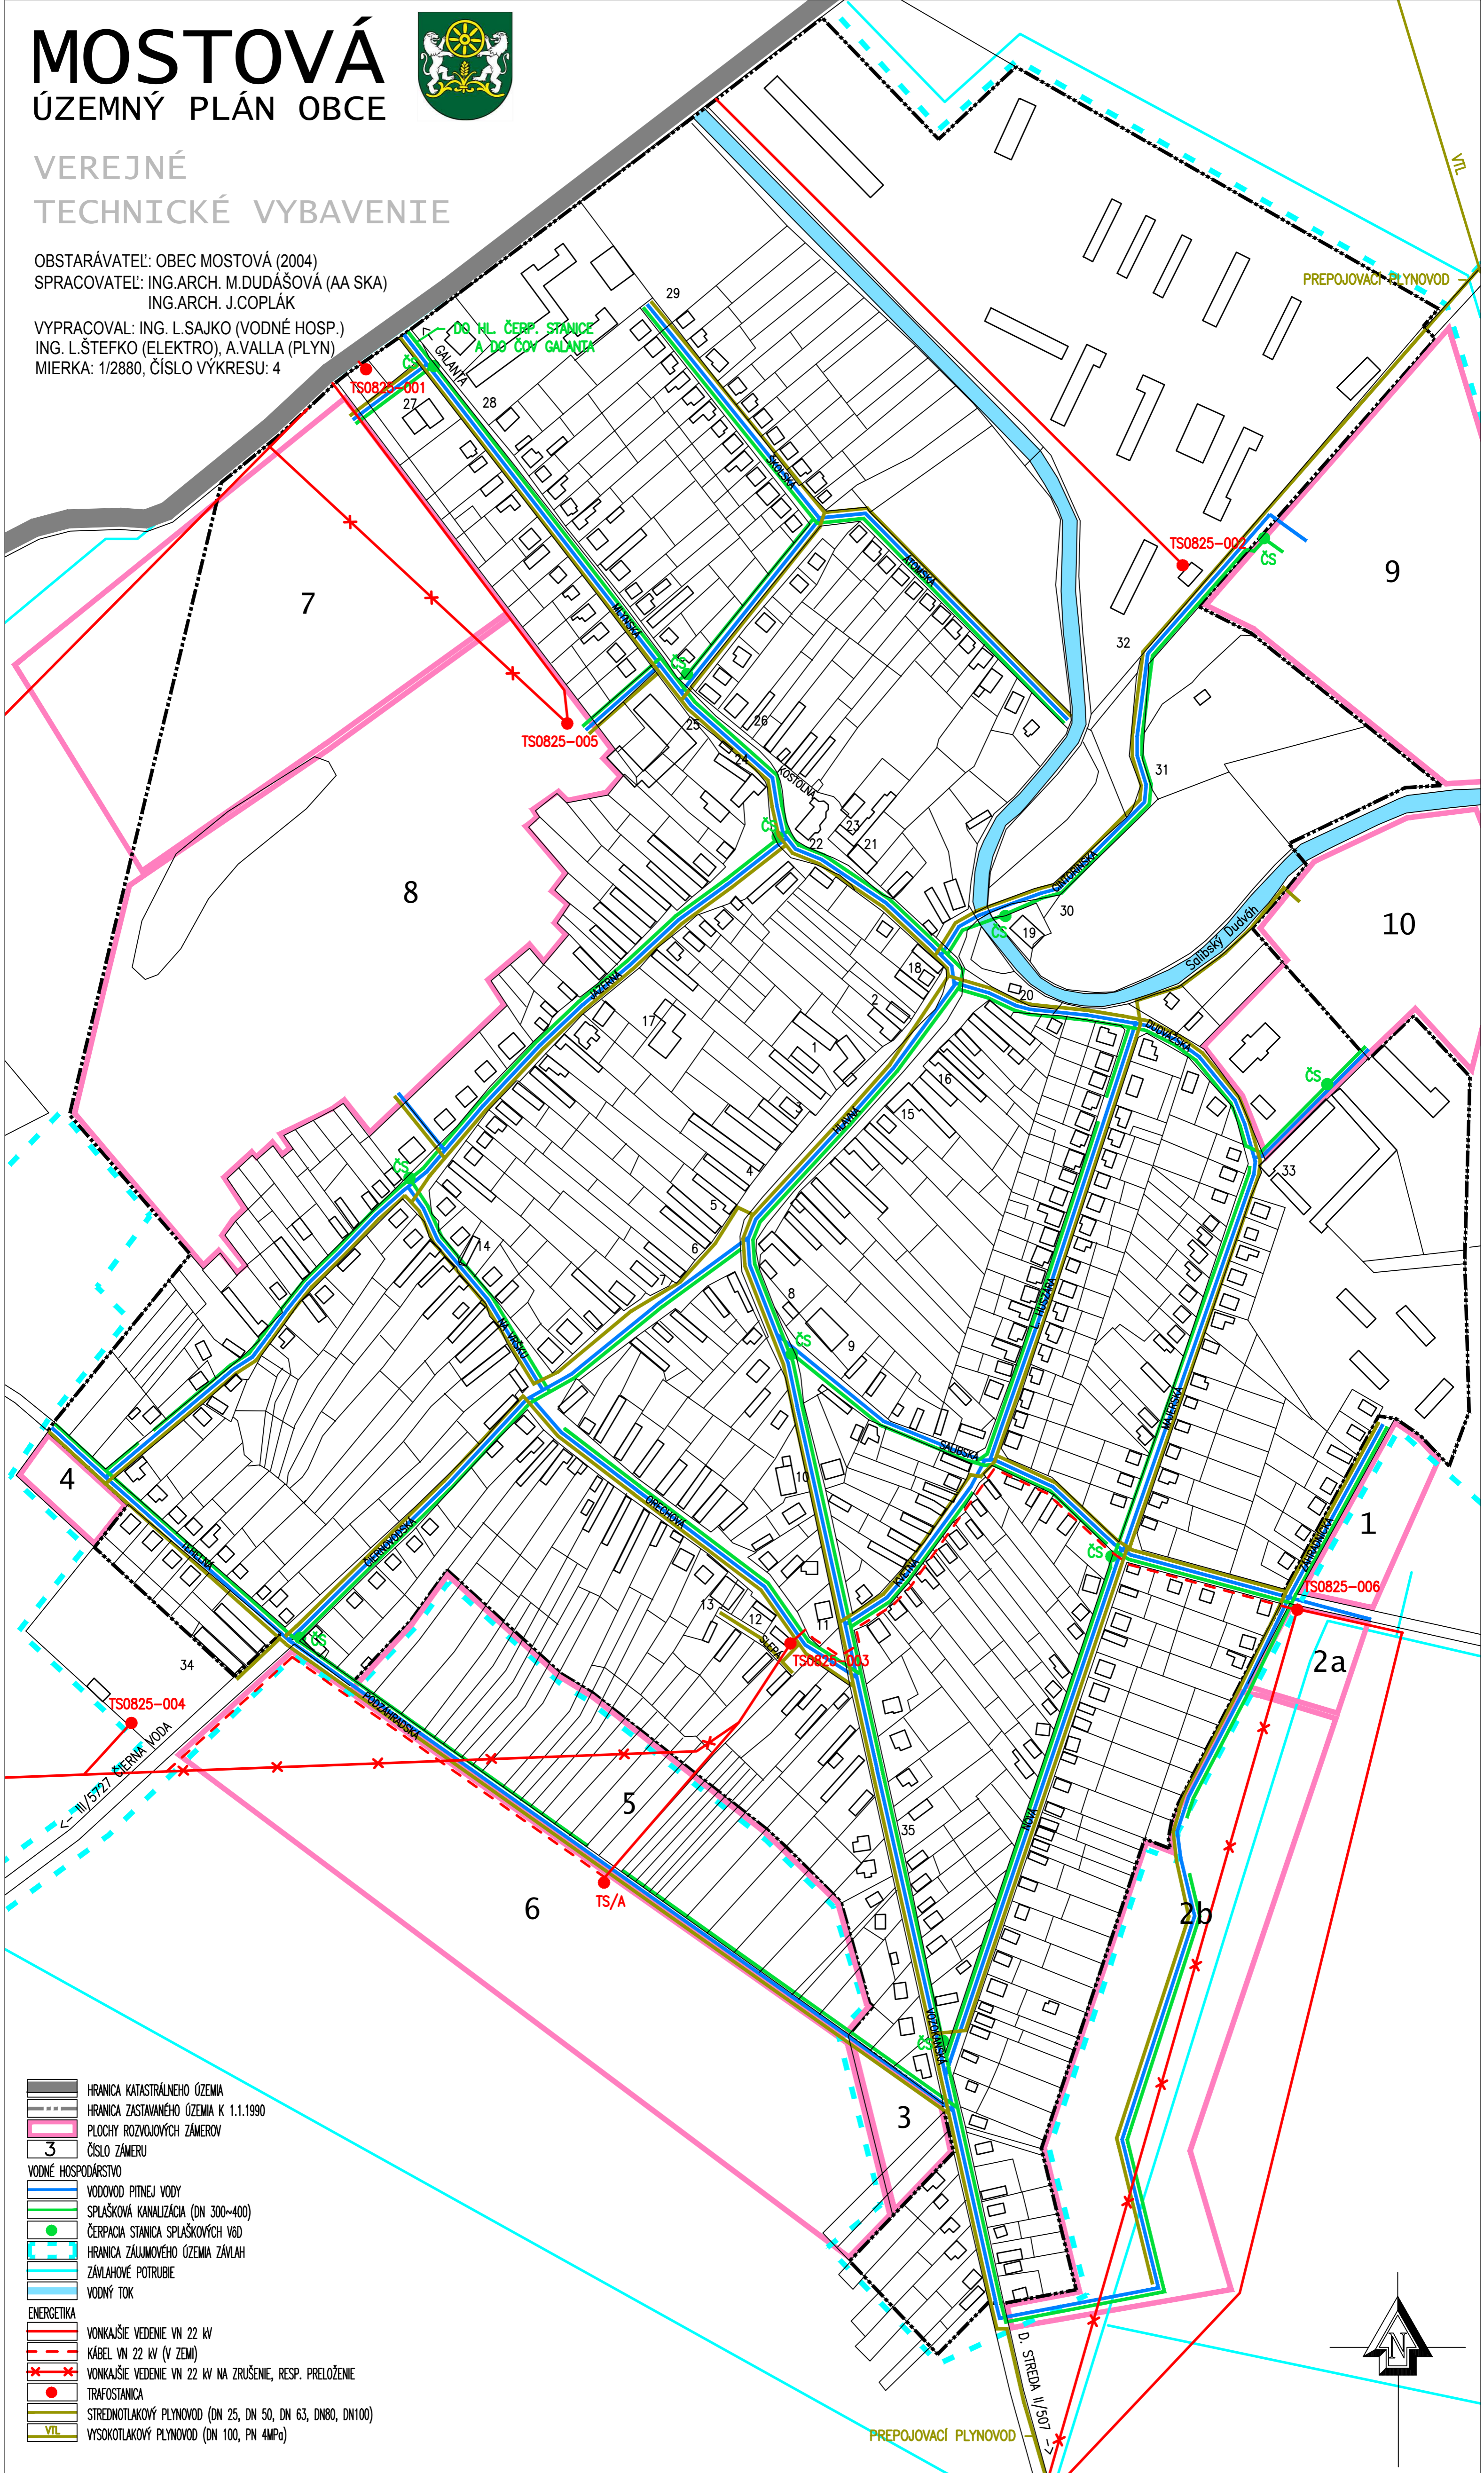

- HRANICA KATASTRÁLNEHO ÚZEMIA
- HRANICA ZASTAVANÉHO ÚZEMIA K 1.1.1990
- PLOCHY ROZVOJOVÝCH ZÁMEROV
- 3 ČÍSLO ZÁMERU
- VODNÉ HOSPODÁRSTVO
 - VODOVOD PITNEJ VODY
 - SPLAŠKOVÁ KANALIZÁCIA (DN 300~400)
 - ČERPACIA STANICA SPLAŠKOVÝCH VŇD
 - HRANICA ZÁJMŇOVÉHO ÚZEMIA ZÁVLAH
 - ZÁVLAHOVÉ POTRUBIE
 - VODNÝ TOK
- ENERGETIKA
 - VONKAŠIE VEDENIE VN 22 KV
 - KÁBEL VN 22 KV (V ZEMI)
 - VONKAŠIE VEDENIE VN 22 KV NA ZRUŠENIE, RESP. PRELOŽENIE
 - TRAFOSTANICA
 - STREDNOTLAKOVÝ PLYNOVOD (DN 25, DN 50, DN 63, DN80, DN100)
 - VTL VYSOKOTLAKOVÝ PLYNOVOD (DN 100, PN 4MPa)

